

SEDE CENTRALE (323 + 15)

PIANO SEMINTERRATO POSTI TOT N 43 (via Otranto)

lab inf 1 posti n 8

lab inf 2 posti n 10

ex ling posti n 13

aula 2 posti n 12

PIANO RIALZATO POSTI TOT N 53 (via Otranto)

aula6 posti n9

aula7 posti n9

aula8 posti n9

aula9 posti n8

aula10 posti n9

aula11 posti n9

PIANO PRIMO POSTI TOT N 36 (via Otranto)

aula 14 posti n9

aula 16 posti n9

aula 19 posti n9

aula 20 posti n9

PIANO SEMINTERRATO POSTI TOT N 92 + 15 (via Cittadini)

aulaC1 posti n7

aulaC2 posti n8

aulaC3 posti n11

aulaC4 posti n11

aulaC5 posti n11

aulaC10 posti n12

aulaC9 posti n11

aulaC8 posti n11

aulaC7 posti n10

aulaC6 posti n15

PIANO RIALZATO POSTI TOT N 38 (via Cittadini)

aulaC12 posti n12

aulaC13 posti n12

aulaC14 posti n12

PIANO PRIMO POSTI TOT N 61 (via Cittadini)

aulaC16 posti n12

aulaC17 posti n12

aulaC18 posti n11

aulaC19 posti n11

aulaC20 posti n15

OLMO DI CORNAREDO (194+50)

PIANO SEMINTERRATO POSTI TOT N 11 + 50

lab inf 1 posti n 11

n° 3 aule da 14 posti

n° 1 aula da 8 posti

PIANO PRIMO POSTI TOT N 77

n° 7 aule da 10 posti

n° 1 aula da 7 posti

PIANO SECONDO POSTI TOT N 106

n° 8 aule da 10 posti

n° 1 aula da 6 posti

n° 1 aula da 13 posti

n° 1 aula da 7 posti

SEDE DI VIA AMORETTI 61 (309)

PIANO TERRA POSTI TOT N 47

n° 3 aule da 9 posti

n° 2 aula da 10 posti

PIANO PRIMO POSTI TOT N 129

n° 10 aule da 8 posti

n° 1 aula da 9 posti

n° 1 aula da 10 posti

n° 2 aula da 15 posti

PIANO SECONDO POSTI TOT N 133

n° 2 aule da 8 posti

n° 4 aula da 20 posti

n° 1 aula da 13 posti

n° 1 aula da 15 posti

n° 1 aula da 9 posti

SEDE DI VIA AMORETTI 63 (243)

PIANO TERRA POSTI TOT N 6

n° 1 aula da 6 posti

Proposte utilizzo aula riunioni 33/20 posti

PIANO PRIMO POSTI TOT N 140

aula1 posti n°15

aula2 posti n°10

aula3 posti n°20

aula4 posti n°9

aula5 posti n°15

aula6 posti n°9

aula7 posti n°20

aula8 posti n°21

aula9 posti n°9

aula10 posti n°12

PIANO SECONDO POSTI TOT N 97

aula11 posti n°9

aula12 posti n°10

aula13 posti n°8

aula14 posti n°8

aula15 posti n°8

aula16 posti n°8

aula17 posti n°14

aula18 posti n°8


aula19 posti n°8

aula20 posti n°8


aula22 posti n°8

SEDE CENTRALE VIA OTRANTO

PIANO SEMINTERRATO POSTI TOT N 43

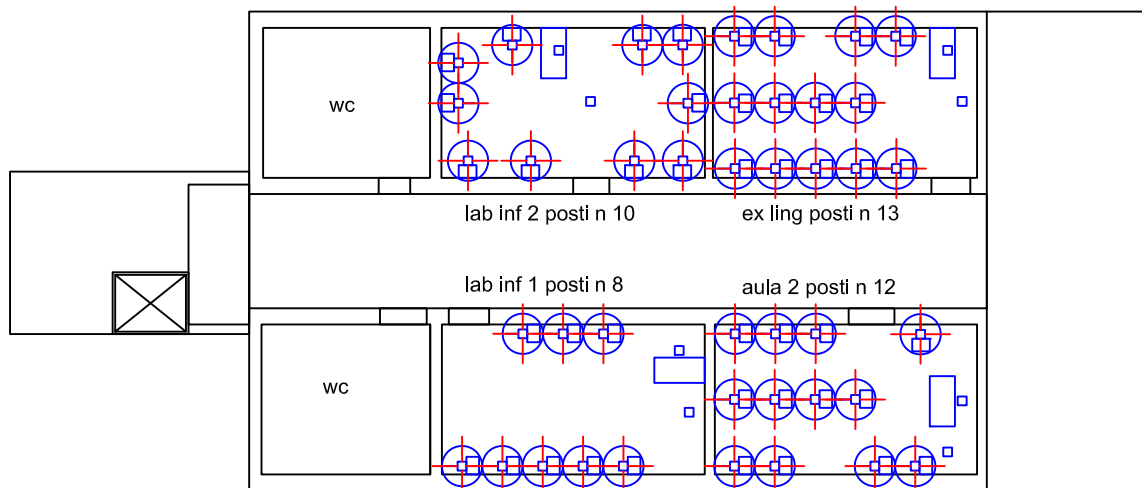


PIANO RIALZATO POSTI TOT N 53

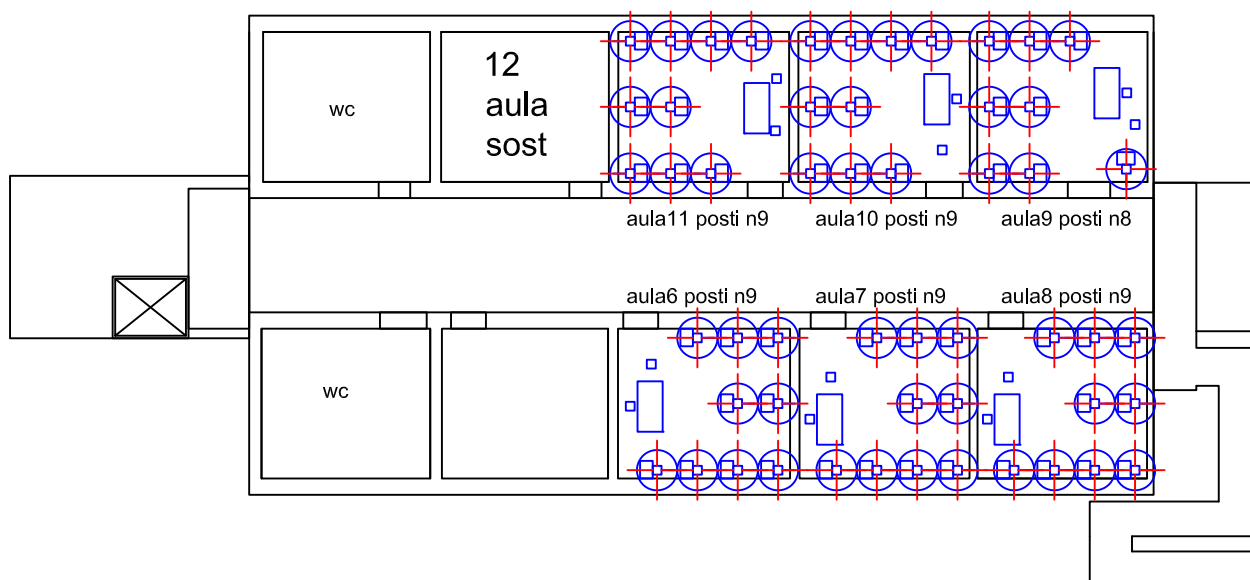

SEDE CENTRALE VIA OTRANTO

PIANO PRIMO POSTI TOT N 36

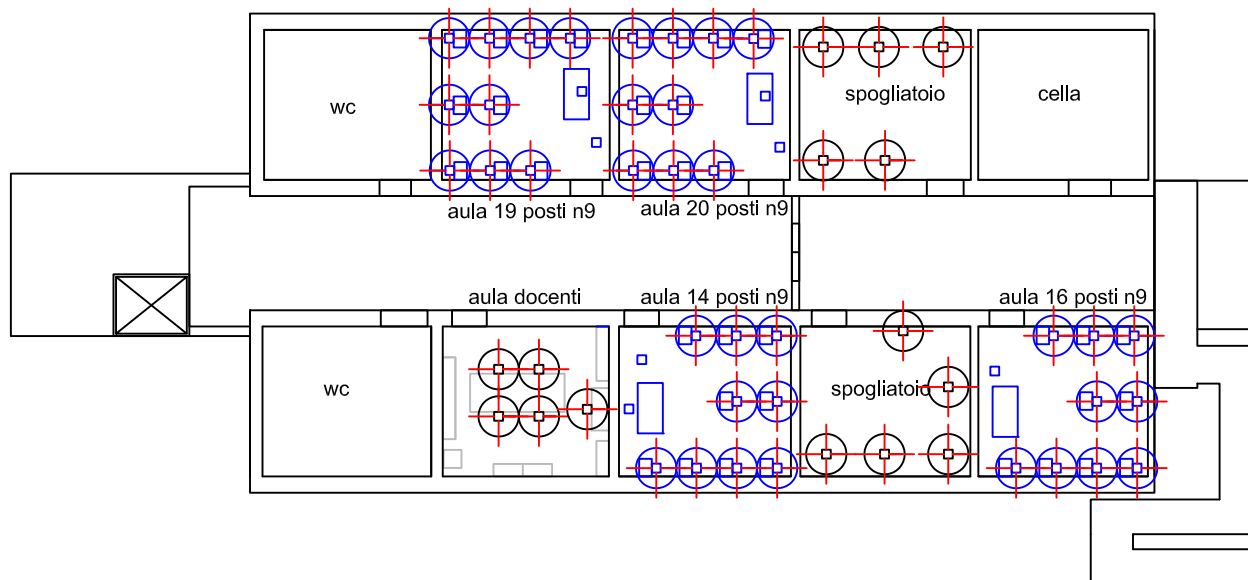


PIANO SECONDO




SEDE CENTRALE VIA CITTADINI

PIANO SEMINTERRATO POSTI TOT N 107

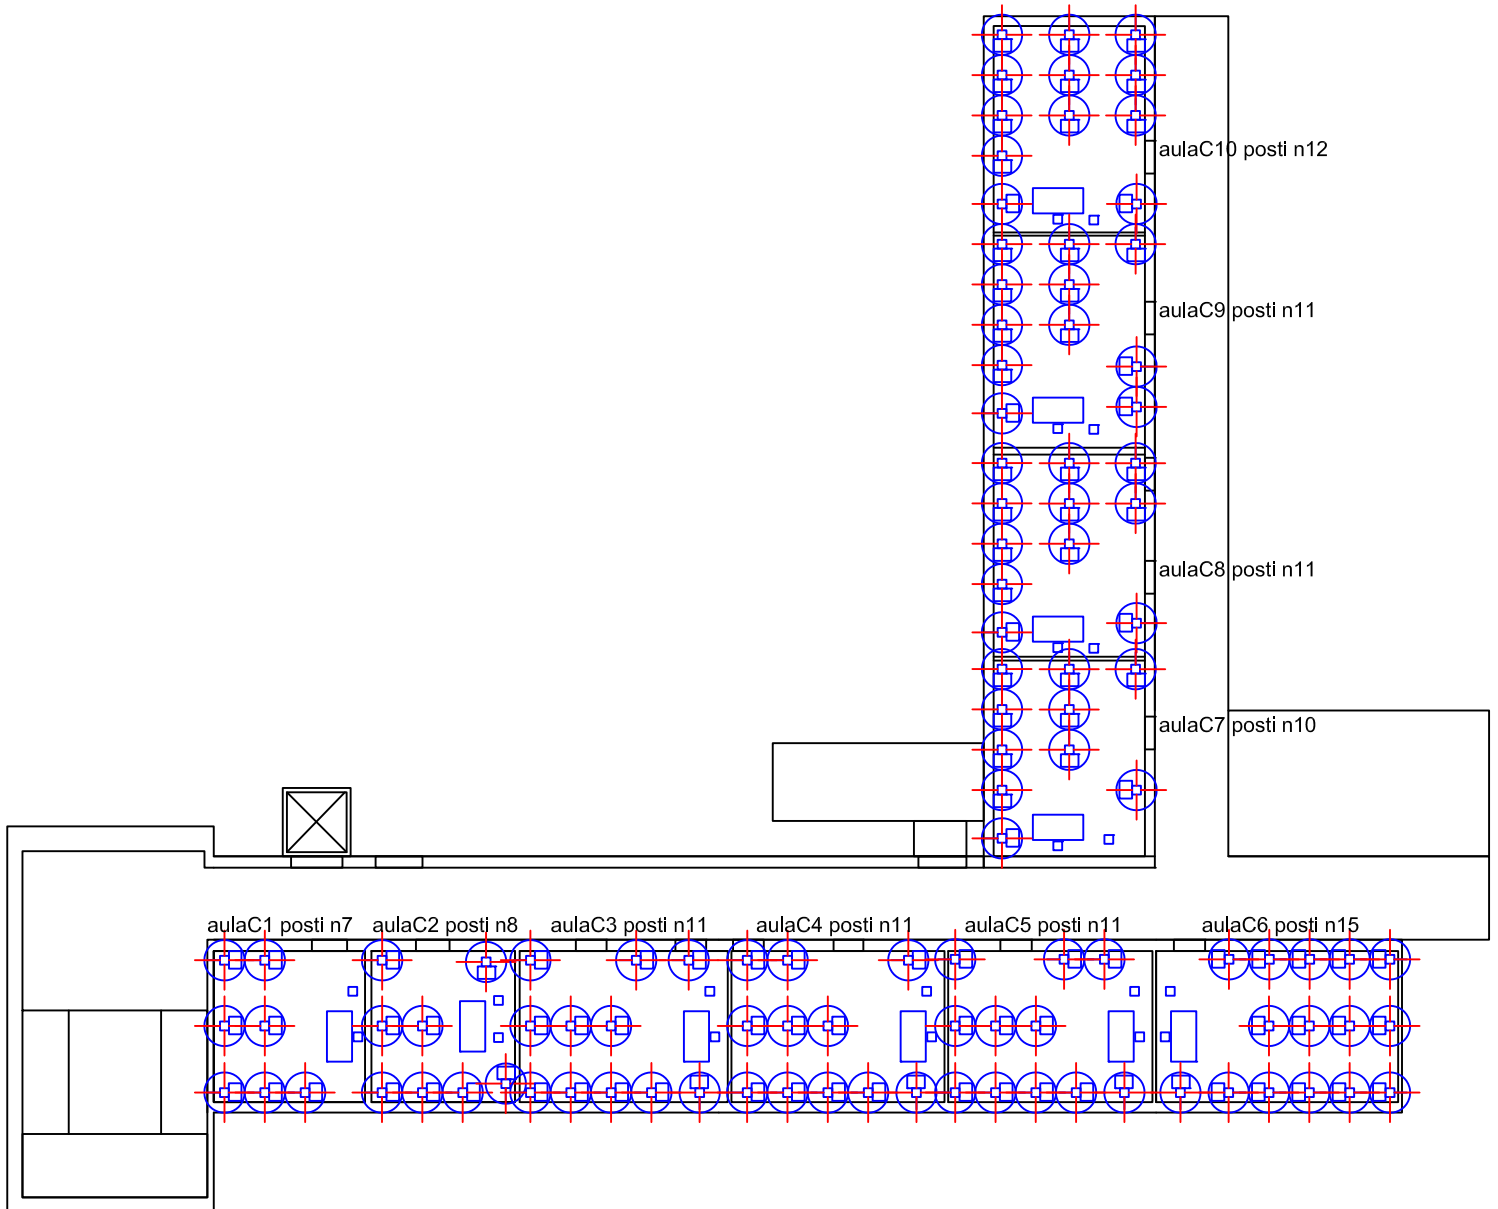


SEDE CENTRALE VIA CITTADINI

PIANO RIALZATO POSTI TOT N 38

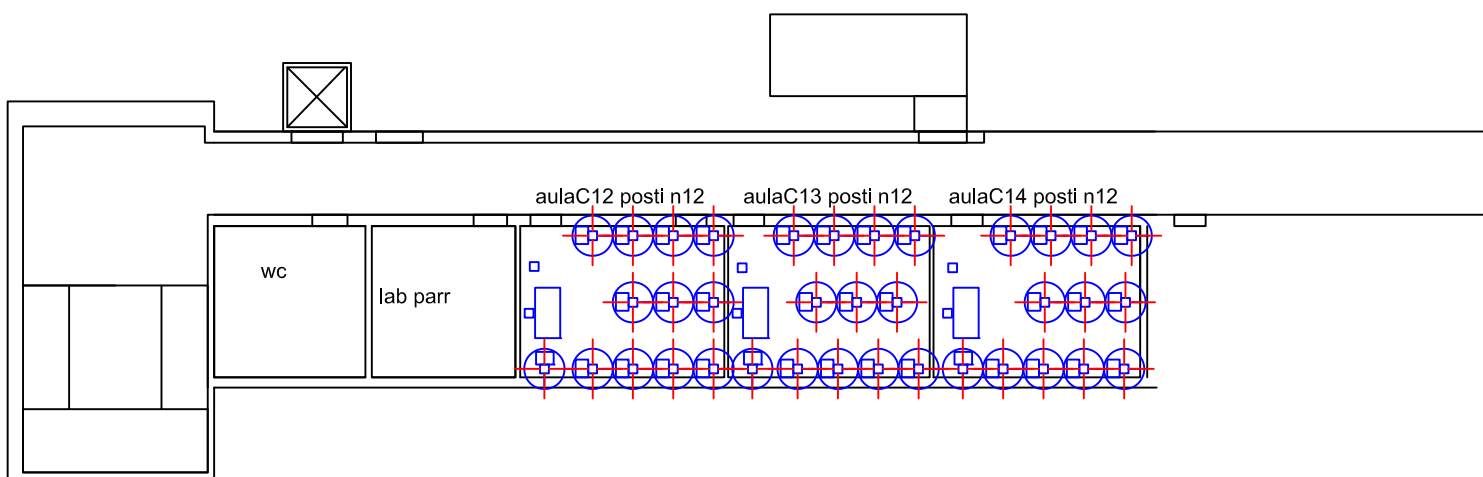


PIANO PRIMO POSTI TOT N 61

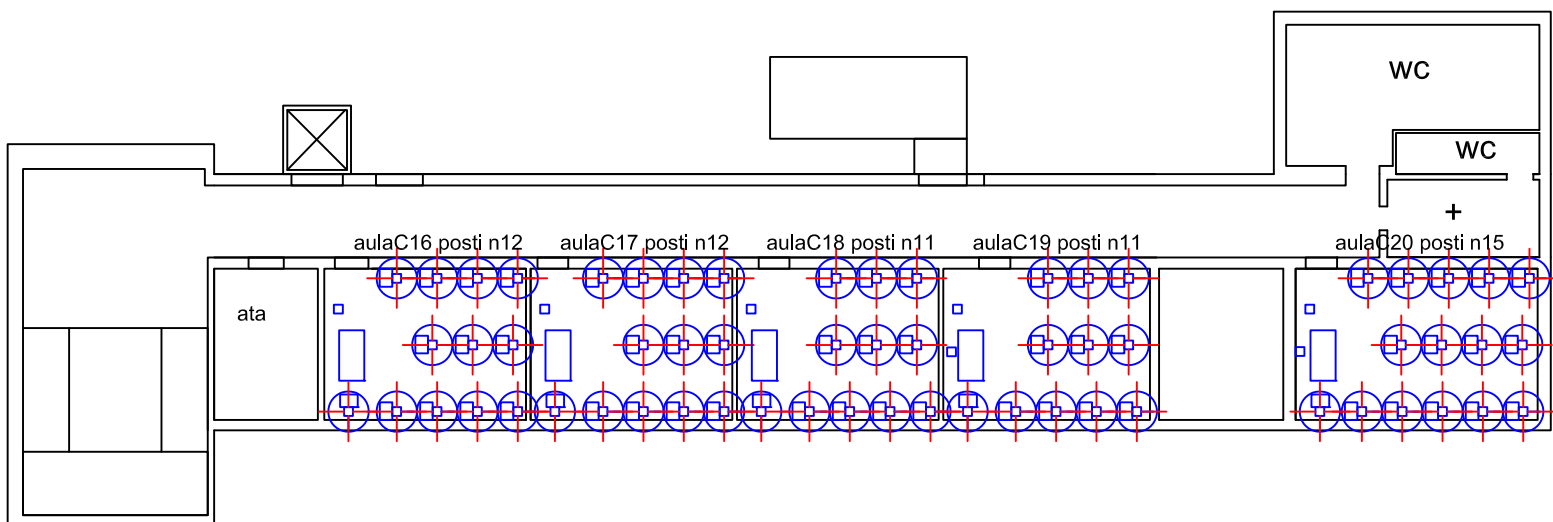


OLMO DI CORNAREDO

PIANO SEMINTERRATO POSTI TOT N 11 + 50


EVENTUALI ALTRI POSTI DISPONIBILI NELLE AULE INUTILIZZATE DA ALLESTIRE

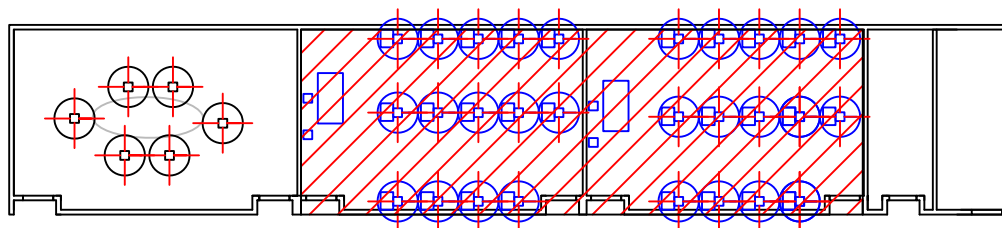


3 aule da n14 posti
1 aula da n 8 posti
lab inf da n 11 posti

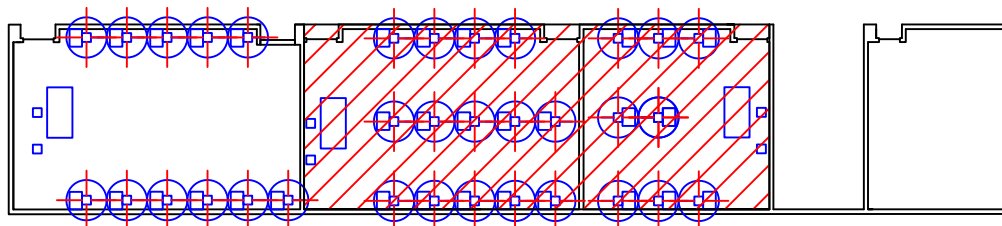


PIANO PRIMO POSTI TOT N 77

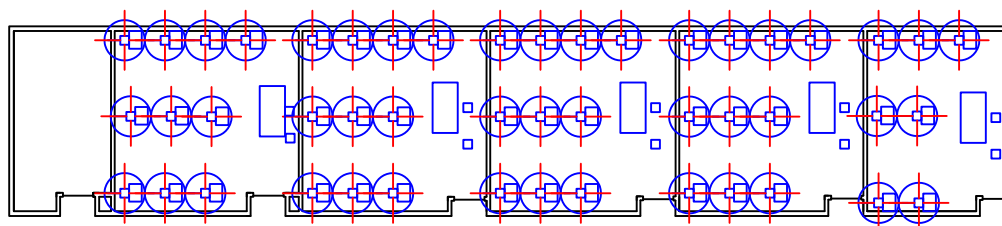


7 aule da n10 posti
1 aula da n7 posti

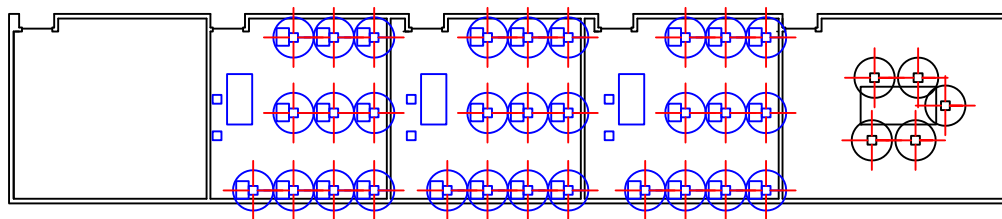

PIANO SECONDO POSTI TOT N 106


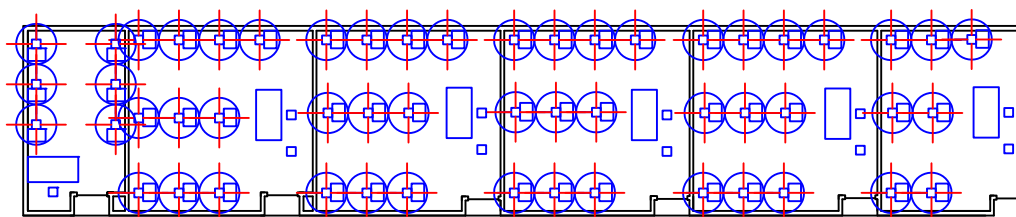


8 aule da n10 posti
1 aula da n6 posti
1 aula da n13 posti
1 aula da n 7 posti

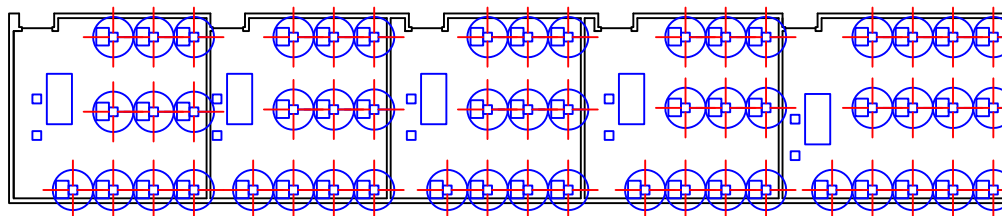


SEDE DI VIA AMORETTI 63

PIANO TERRA TOT POSTI N 6 + PROPOSTE AULA RIUNIONI

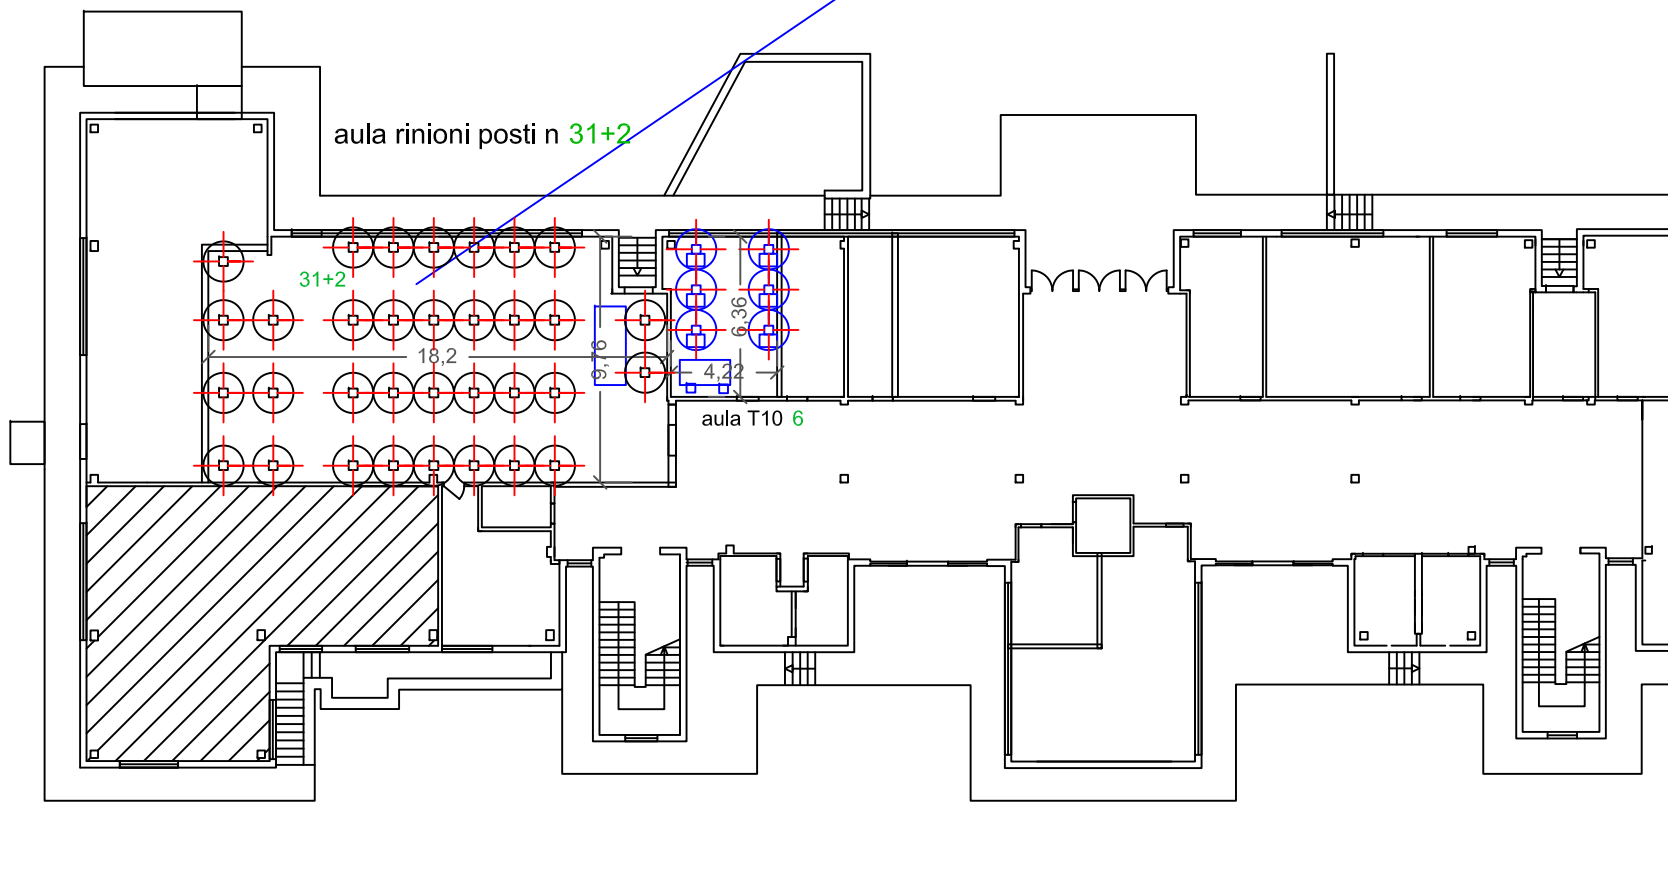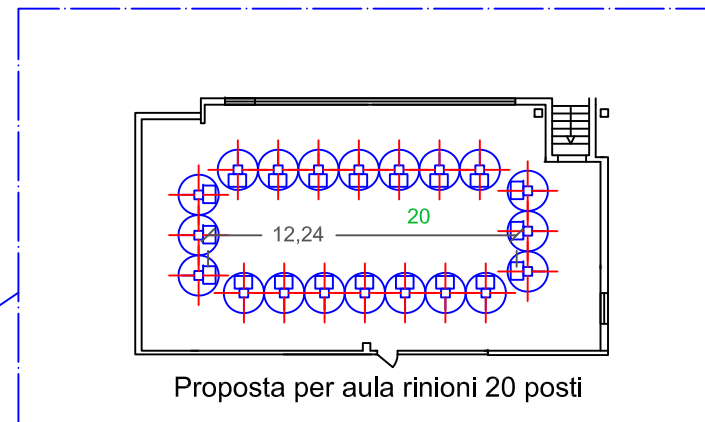


SEDE DI VIA AMORETTI 63

PIANO PRIMO TOT POSTI N 140

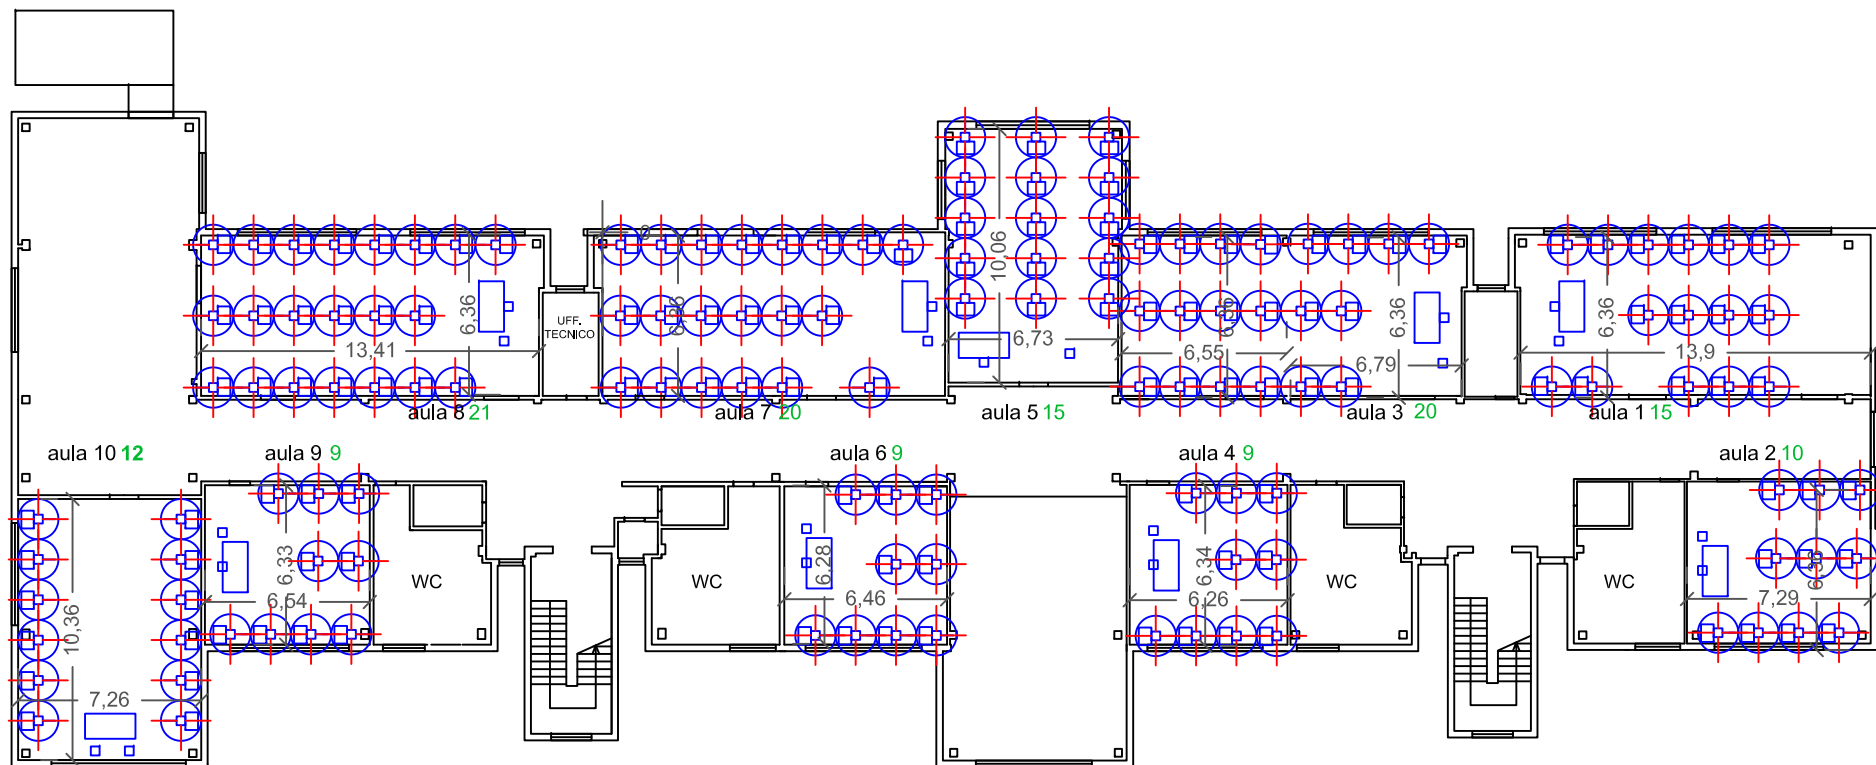


SEDE DI VIA AMORETTI 63

PIANO SECONDO TOT N 97

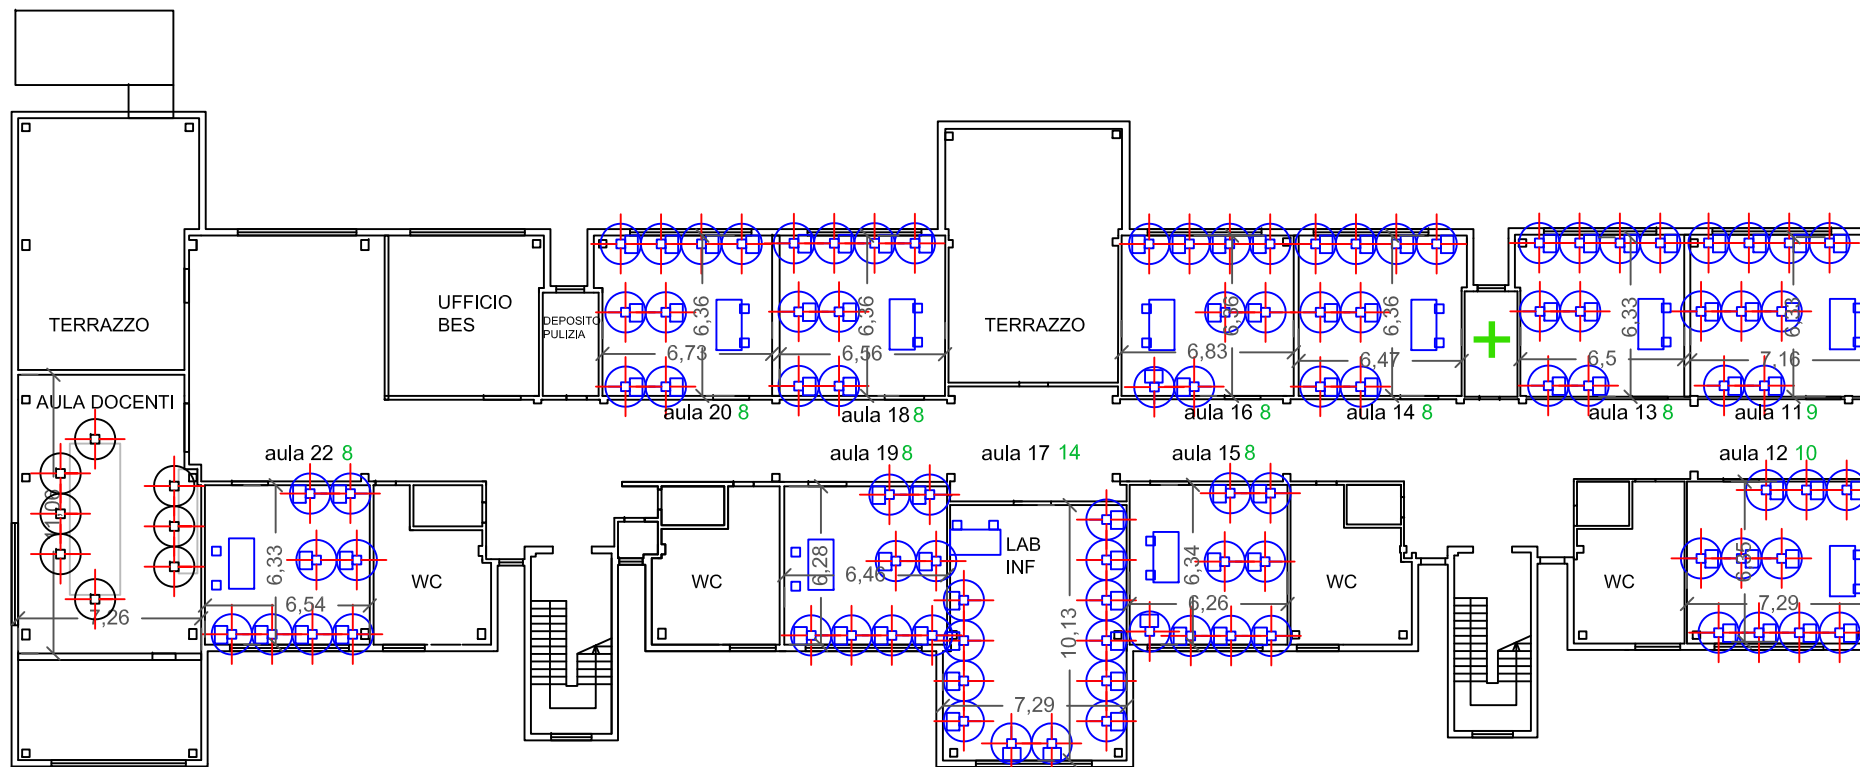


SEDE DI VIA AMORETTI 61

PIANO TERRA TOT POSTI N 47

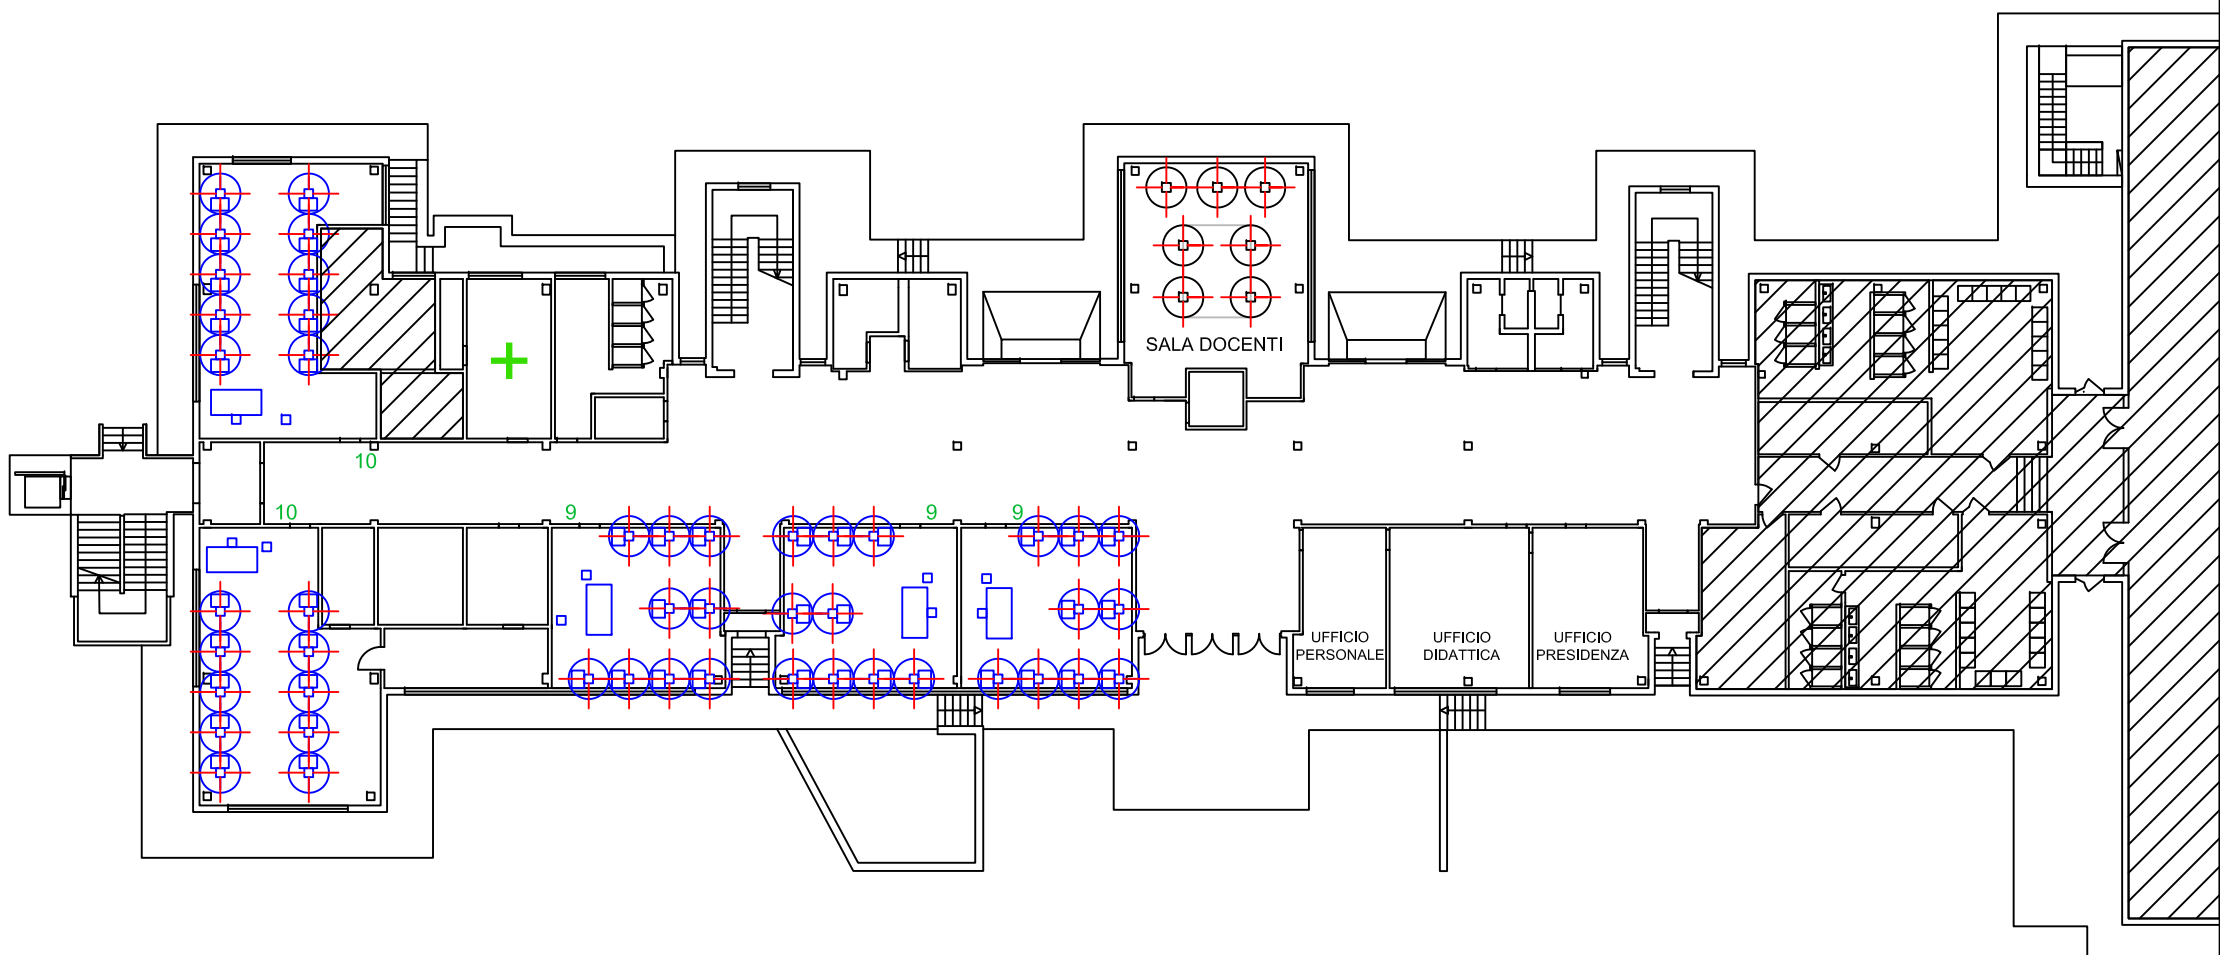

SEDE DI VIA AMORETTI 61

PIANO PRIMO TOT POSTI N 129

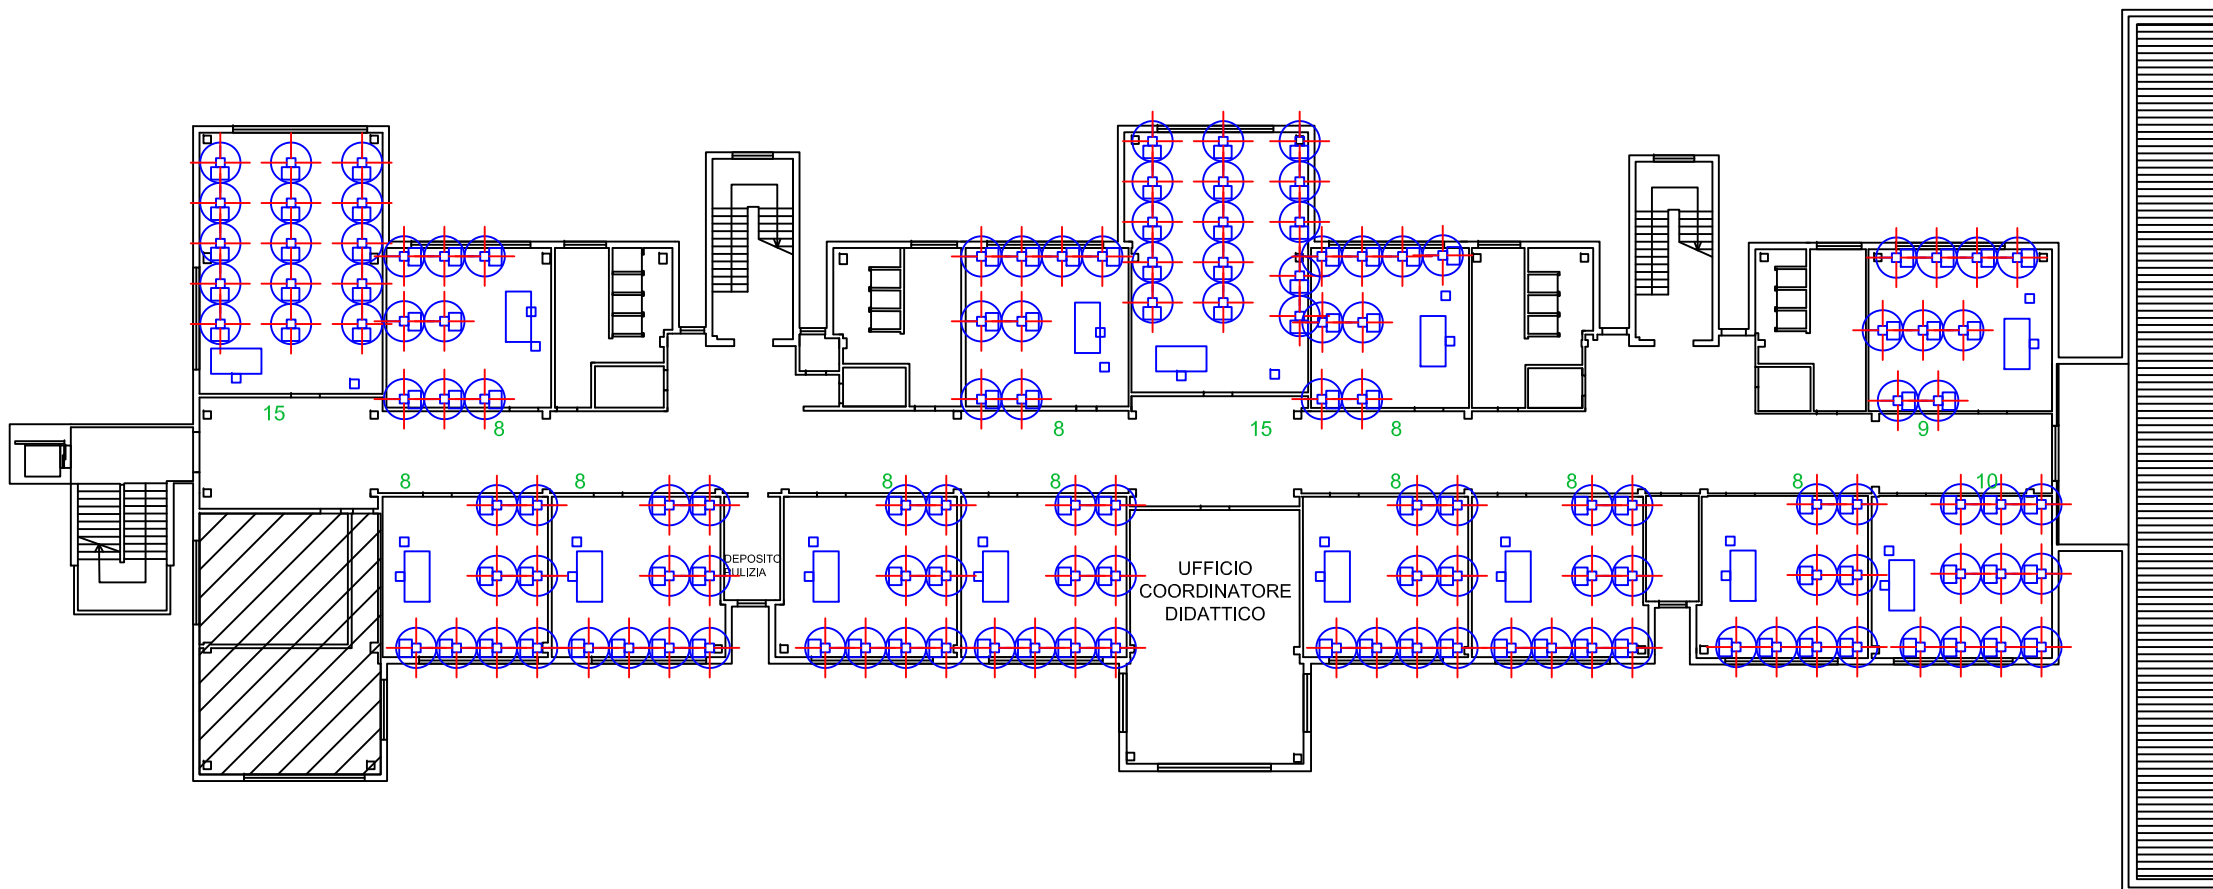

SEDE DI VIA AMORETTI 61

PIANO SECONDO TOT N 133

